

～居室のご紹介～

各居室8帖以上！





- ※標準設備
- ・エアコン
 - ・介護ベッド
 - ・エアーマット

～モデルルーム～
お部屋作りはお好みに合わせて！

～共用部のご紹介～

平面図

事業所の名称 ABCリビング南四日市 / 短期入所ABC南四日市

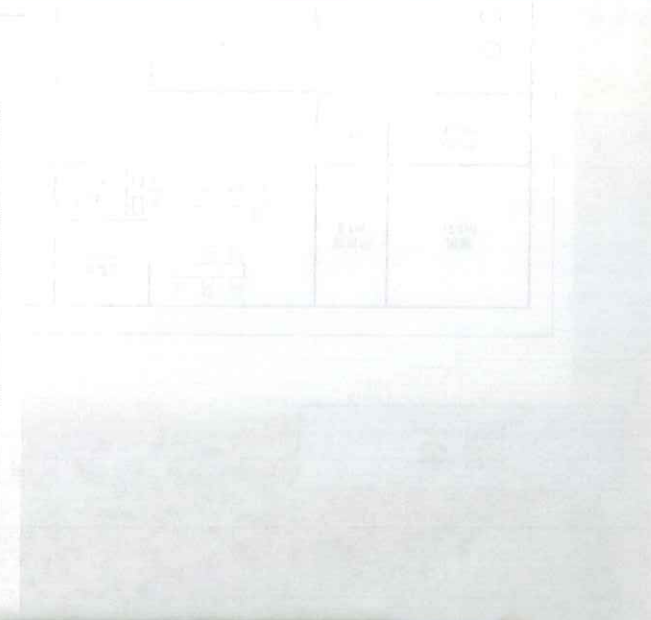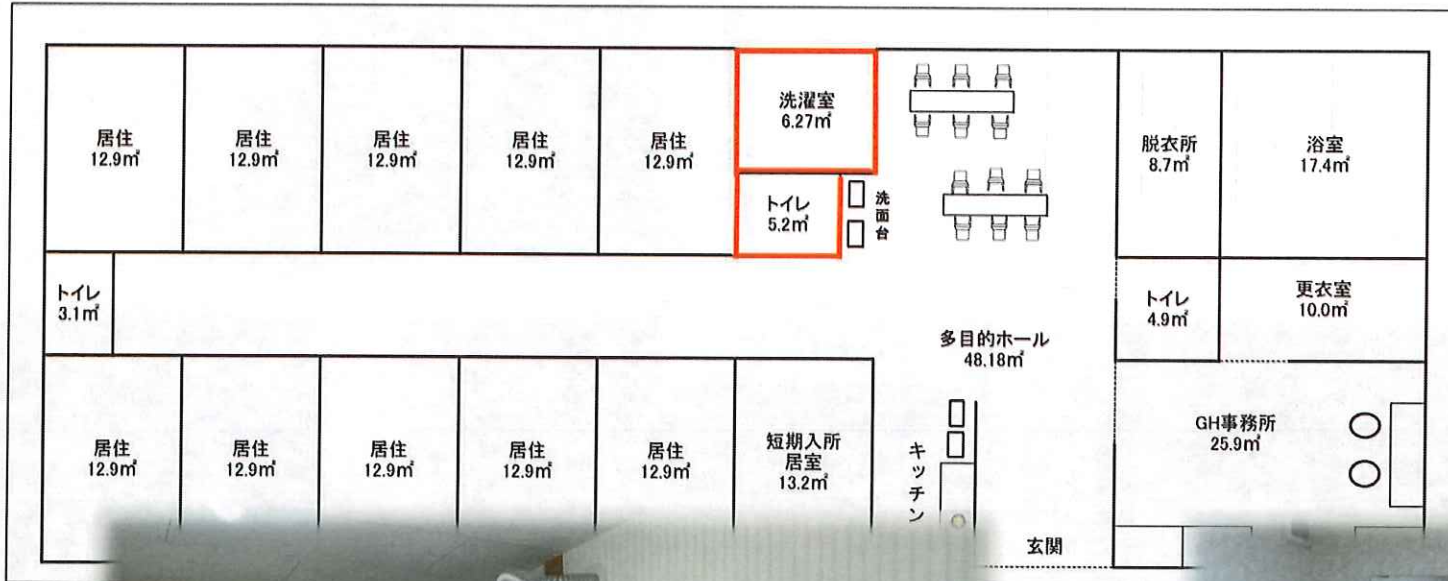

洗濯室




お手洗い

～共用部のご紹介～

平面図


事業所の名称 ABCリビング南四日市 / 短期入所ABC南四日市

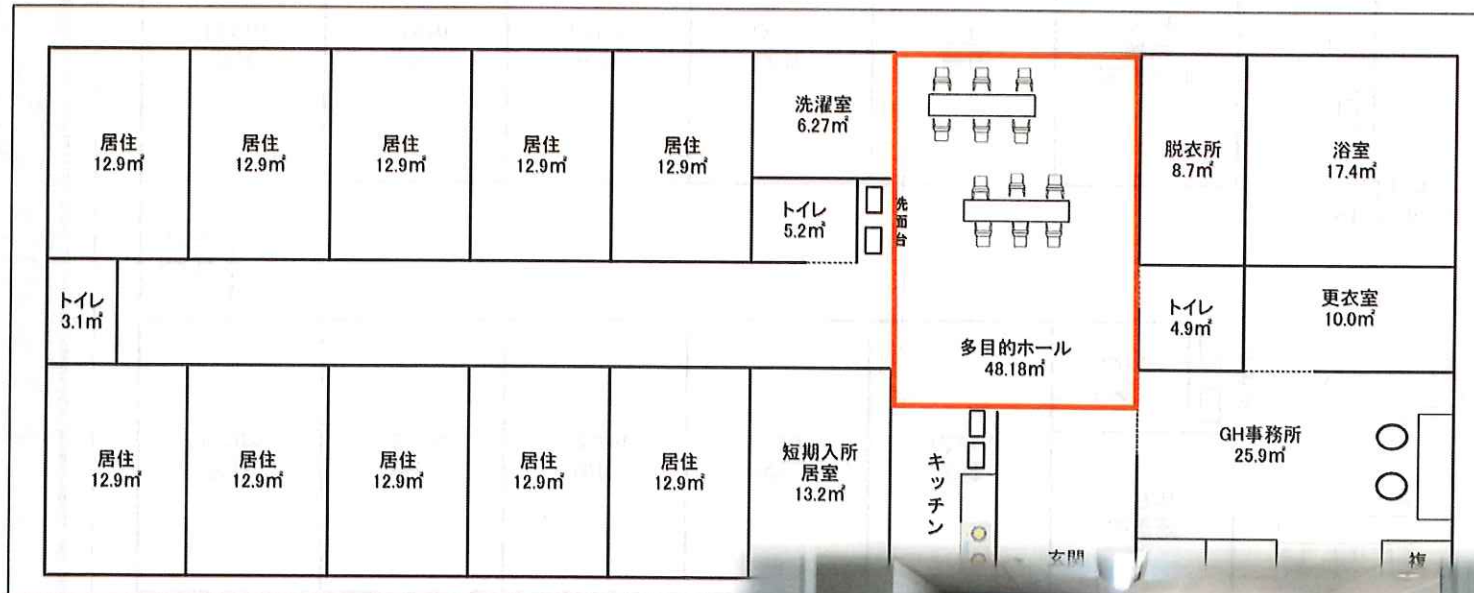

映画鑑賞やイベント等、
憩いの場です！



～所在地～

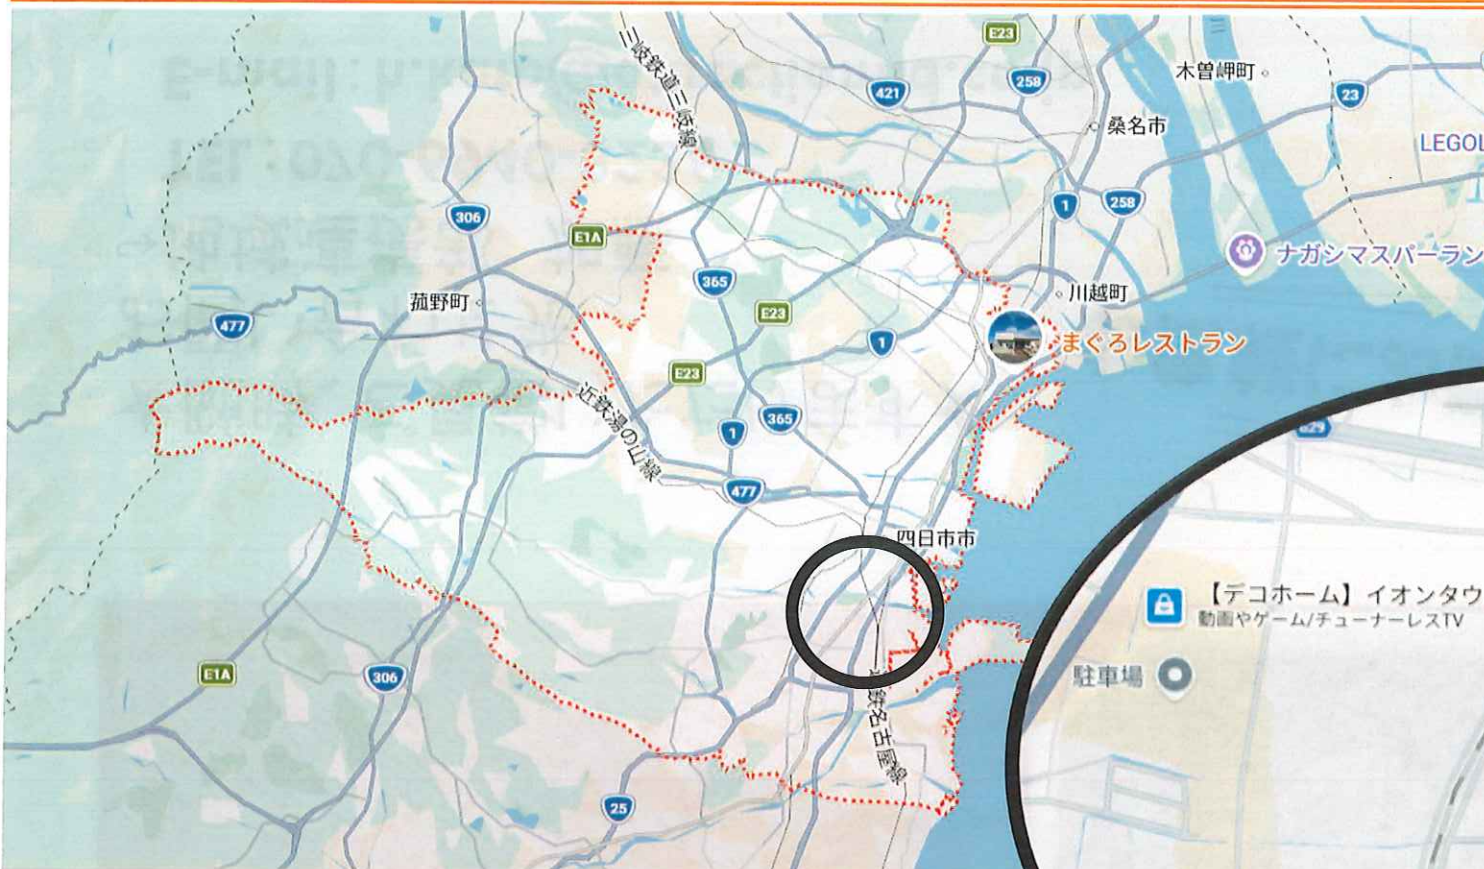

ABCリビング南四日市

〒510-0881

三重県四日市市大字六呂見443番地5